


## DCE 1 Plan de situation

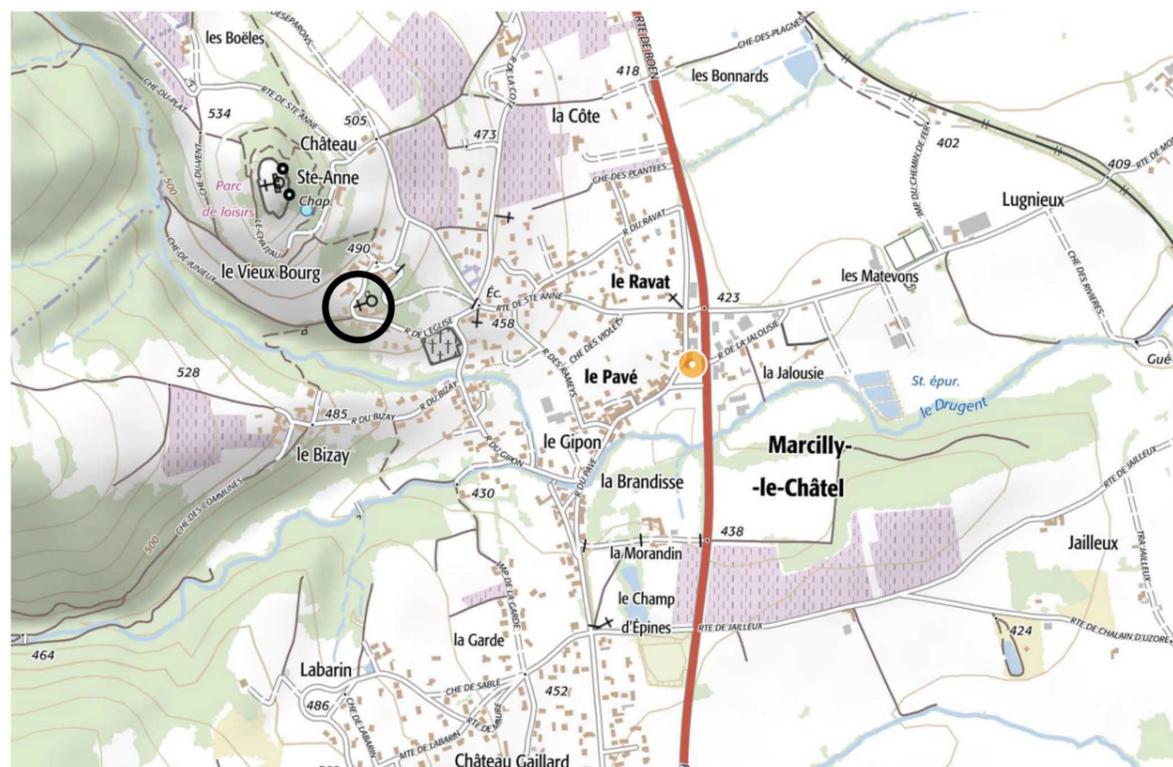

**Maître d'ouvrage:**  
**Commune de Marcilly le Chatel**  
 1 place de la mairie  
 42130 Marcilly le chatel

# DCE

Réf.: DCE-16-36  
 07/04/2017

## Aménagement de la place de l'église Modification du sanitaire et création d'une place PMR

Rue du vieux Bourg - 42130 Marcilly le Chatel

## Dossier de consultation


07/04/2017

## Plan cadastral

Echelle: 1/2000



**Nota:**  
 Ce plan est un APD et ne peut tenir lieu de plan d'exécution. Tous les ouvrages de terrassement, maçonnerie, chauffage, étanchéité, isolation et ventilation devront faire l'objet d'études particulières réalisées par des BET spécialisés et exécutés par les entreprises suivant les normes en vigueur. Les dimensions inscrites sur ces plans ne sont qu'indicatives. Des plans de réservations devront être demandés aux entreprises retenues.

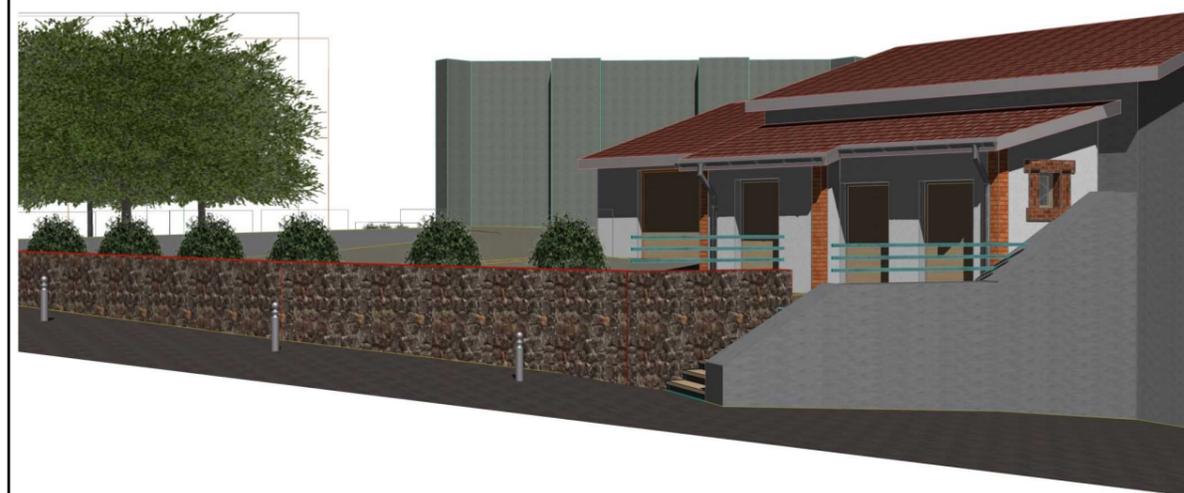


**Architecte - Maître d'oeuvre:**

*Cédric Goubrière Architecte*

44 chemin des plantées - 42600 Montbrison  
 archiforez@orange.fr - tel 04 77 76 88 97


**Diplôme d'Etat d'Architecte habilité à exercer la maîtrise d'œuvre en son nom propre**  
 SIRET 524 121 902 00026 - APE 7111Z - Affiliation nationale 076896 - Affiliation régionale rho02249

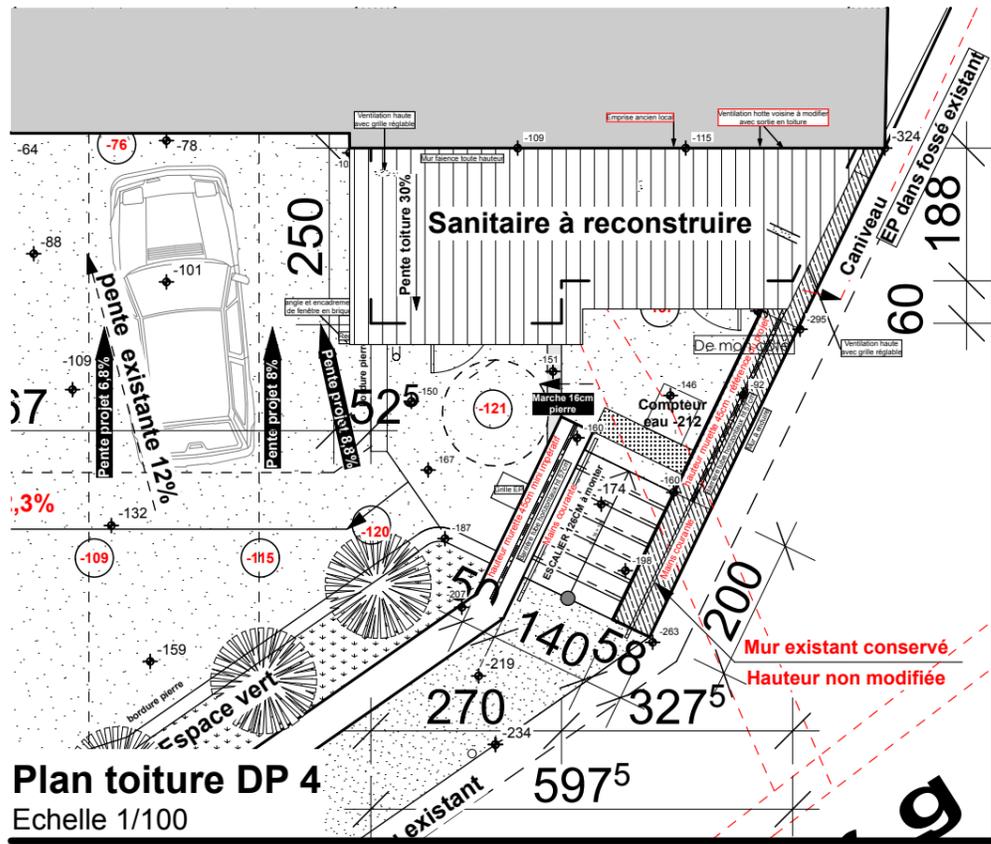

**Légende :**

Le niveau 0 de référence est le seuil de l'église

-84	Altitude existante
-100	Altitude Projet

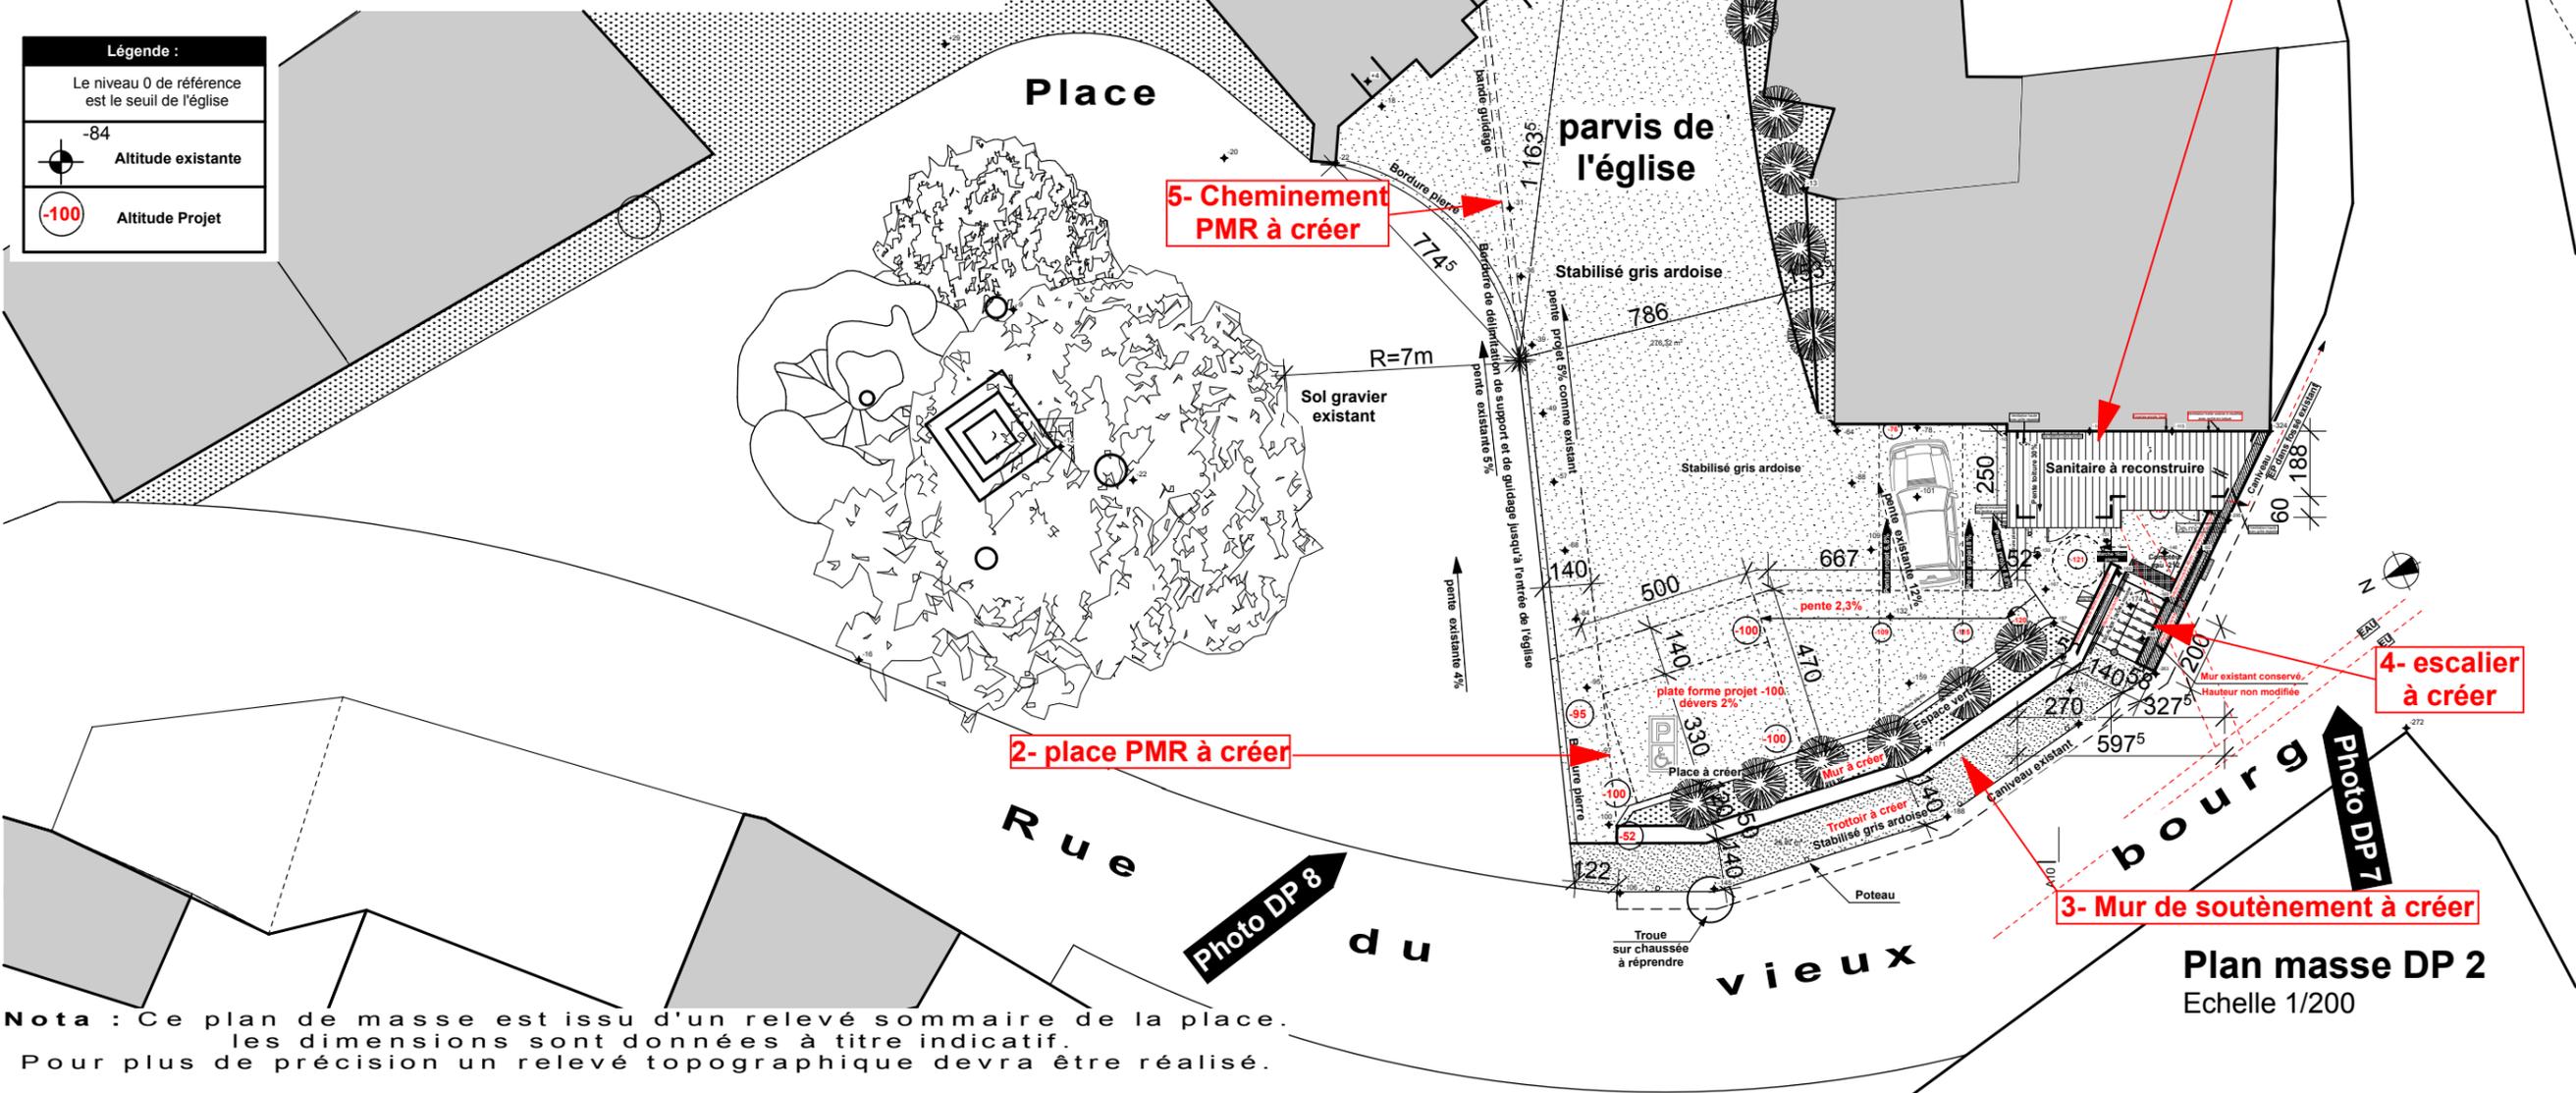

**Nota :** Ce plan de masse est issu d'un relevé sommaire de la place. les dimensions sont données à titre indicatif. Pour plus de précision un relevé topographique devra être réalisé.


Echelle : 1:200, 1:100 - Edition du : 07/04/2017

**Plan masse d'ensemble**

Commune de Marcilly le Chatel - Aménagement de la place de l'église à Marcilly le Chatel

Cédric Gauthier Architecte - 44 chemin des plantées - 42600 Montbrison - archiforez@orange.fr - tel.04 77 76 88 97



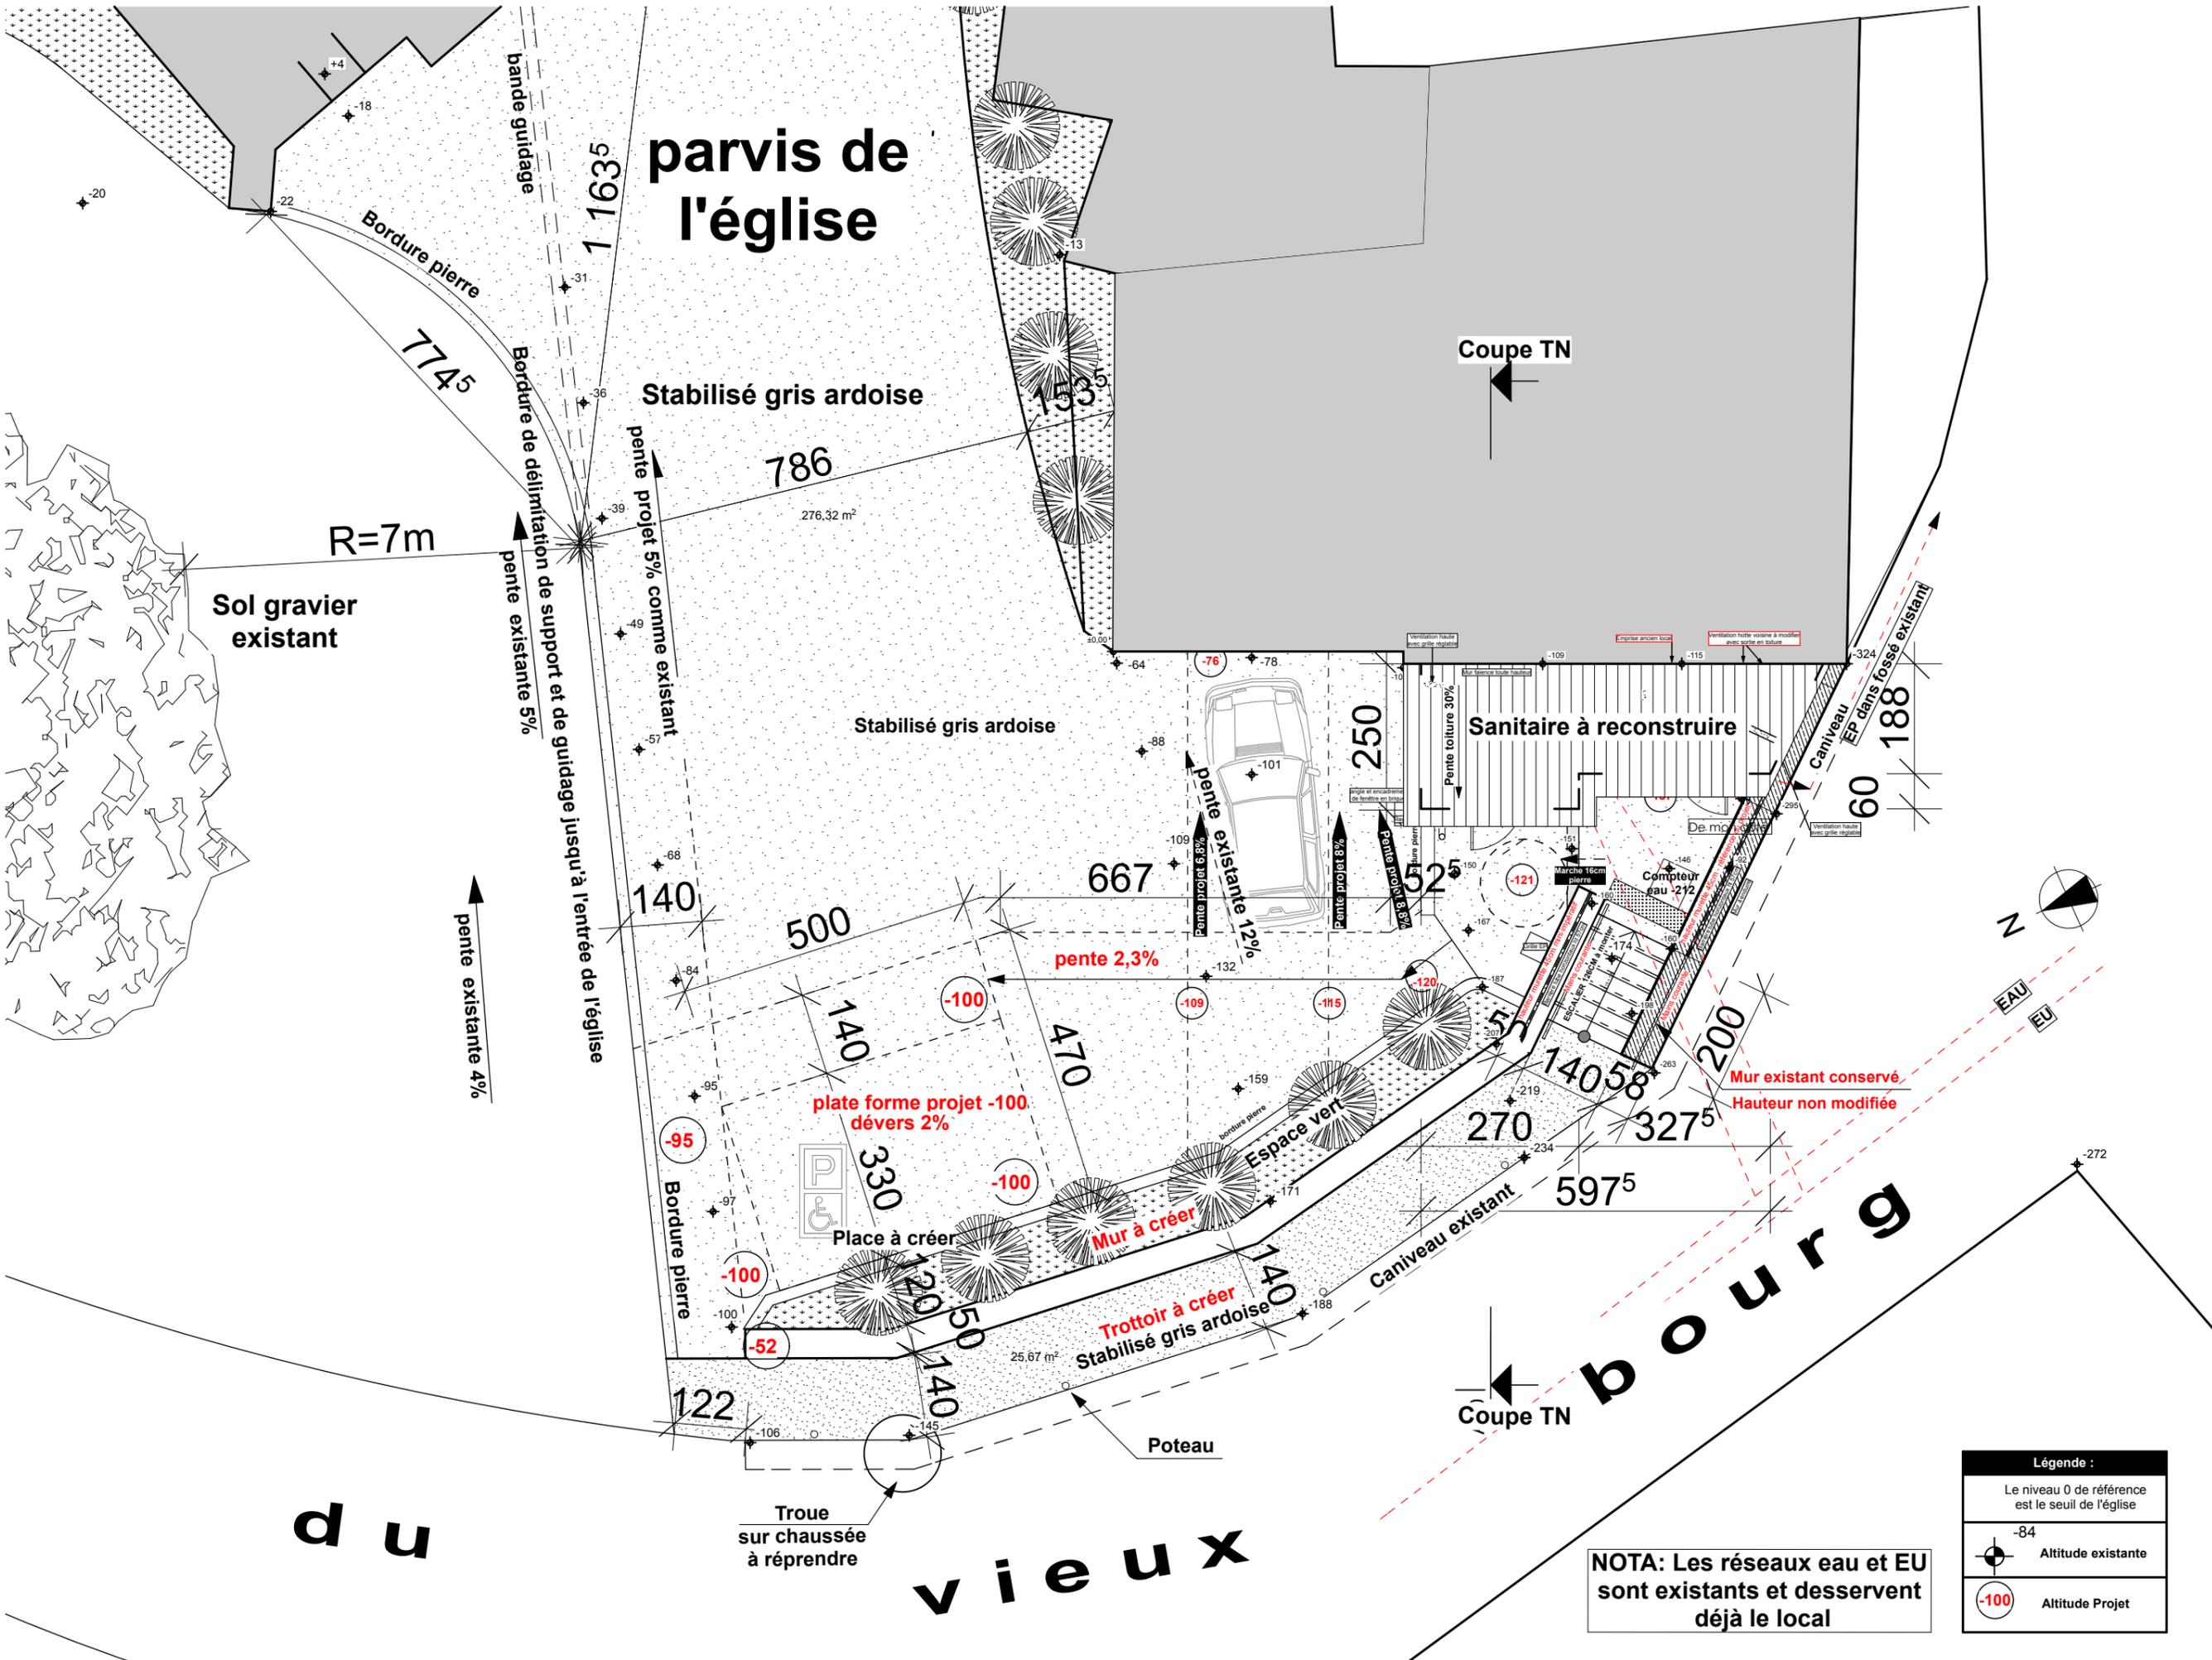

# parvis de l'église

Coupe TN

Coupe TN

# bourg

# vieux

# du

Légende :	
Le niveau 0 de référence est le seuil de l'église	
	-84 Altitude existante
	-100 Altitude Projet

NOTA: Les réseaux eau et EU sont existants et desservent déjà le local

Echelle : 1:100 - Edition du : 07/04/2017

**Plan masse**

Commune de Marçilly le Chatel - Aménagement de la place de l'église à Marçilly le Chatel

Cédric Gauthier Architecte - 44 chemin des plantées - 42600 Montbrison - archiforez@orange.fr - tel.04 77 76 88 97


**DCE**



**Légende :**

Le niveau 0 de référence est le seuil de l'église

-84	Altitude existante
-100	Altitude Projet

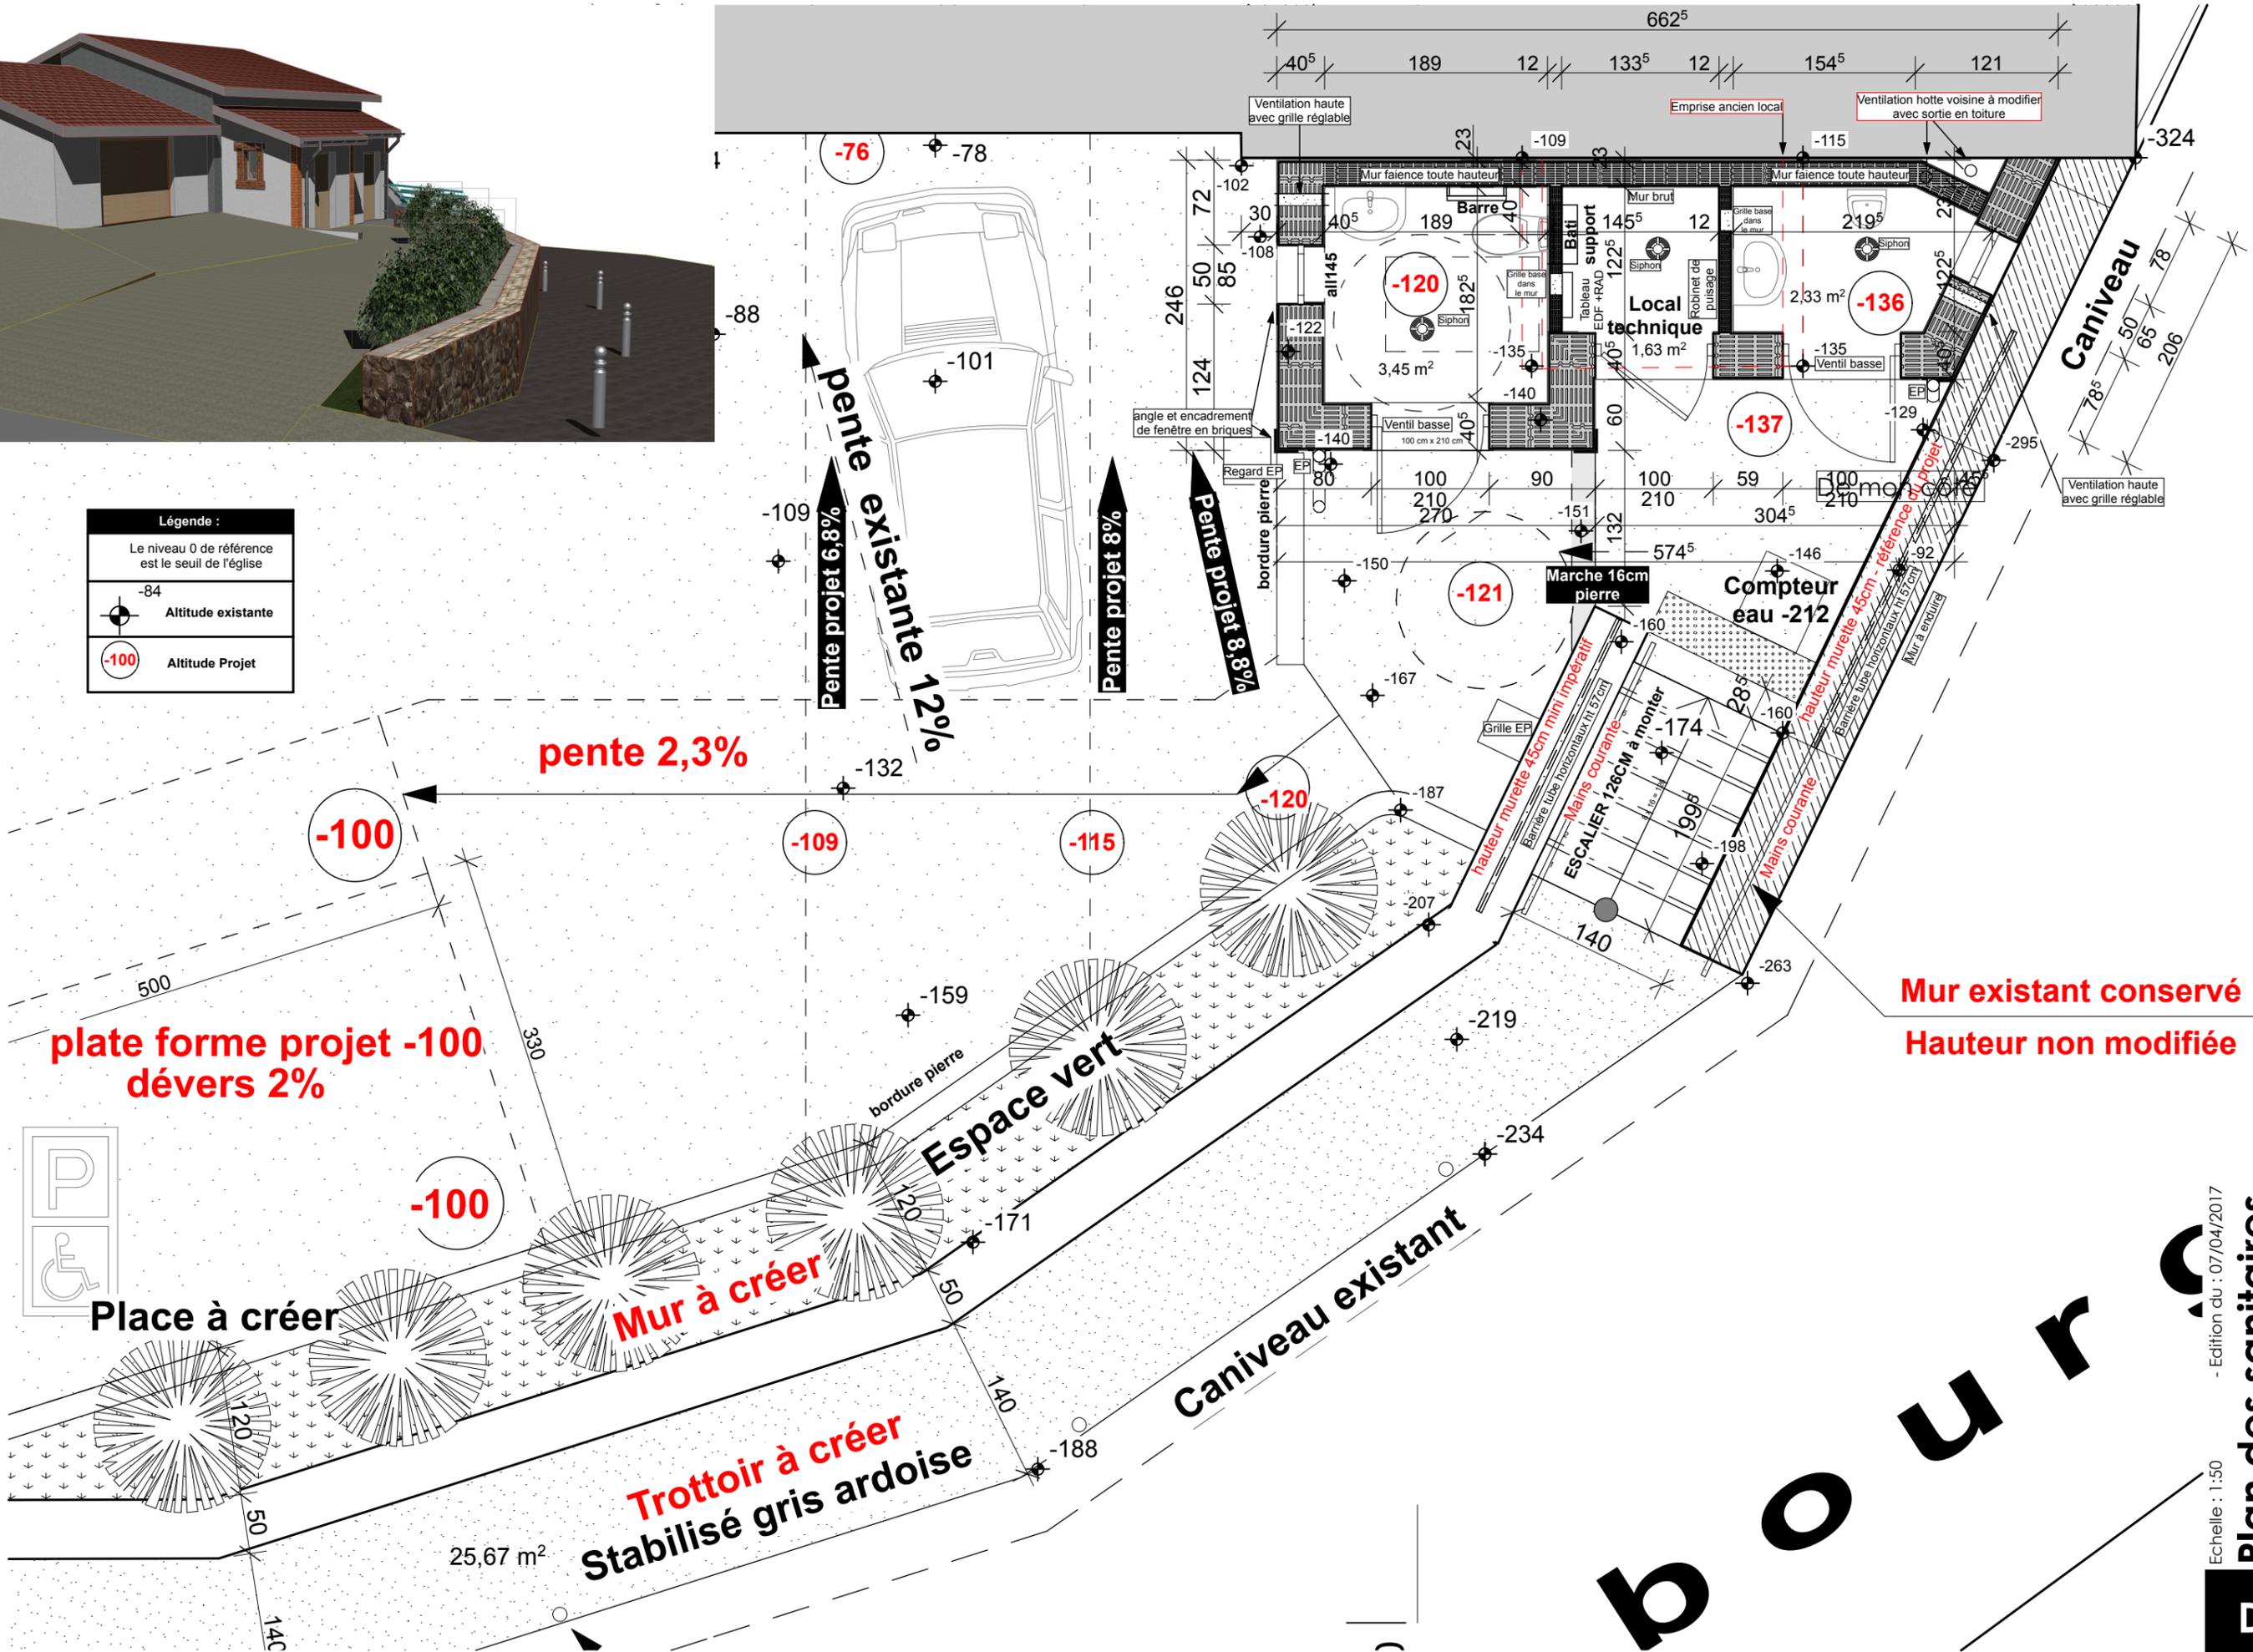

**b o u r**

Echelle : 1:50  
Edition du : 07/04/2017


**Plan des sanitaires**

Commune de Marcilly le Chatel - Aménagement de la place de l'église à Marcilly le Chatel

Cécile Gauthier Architecte - 44 chemin des plantées - 42600 Montbrison - archiforez@orange.fr - tel.04 77 76 88 97





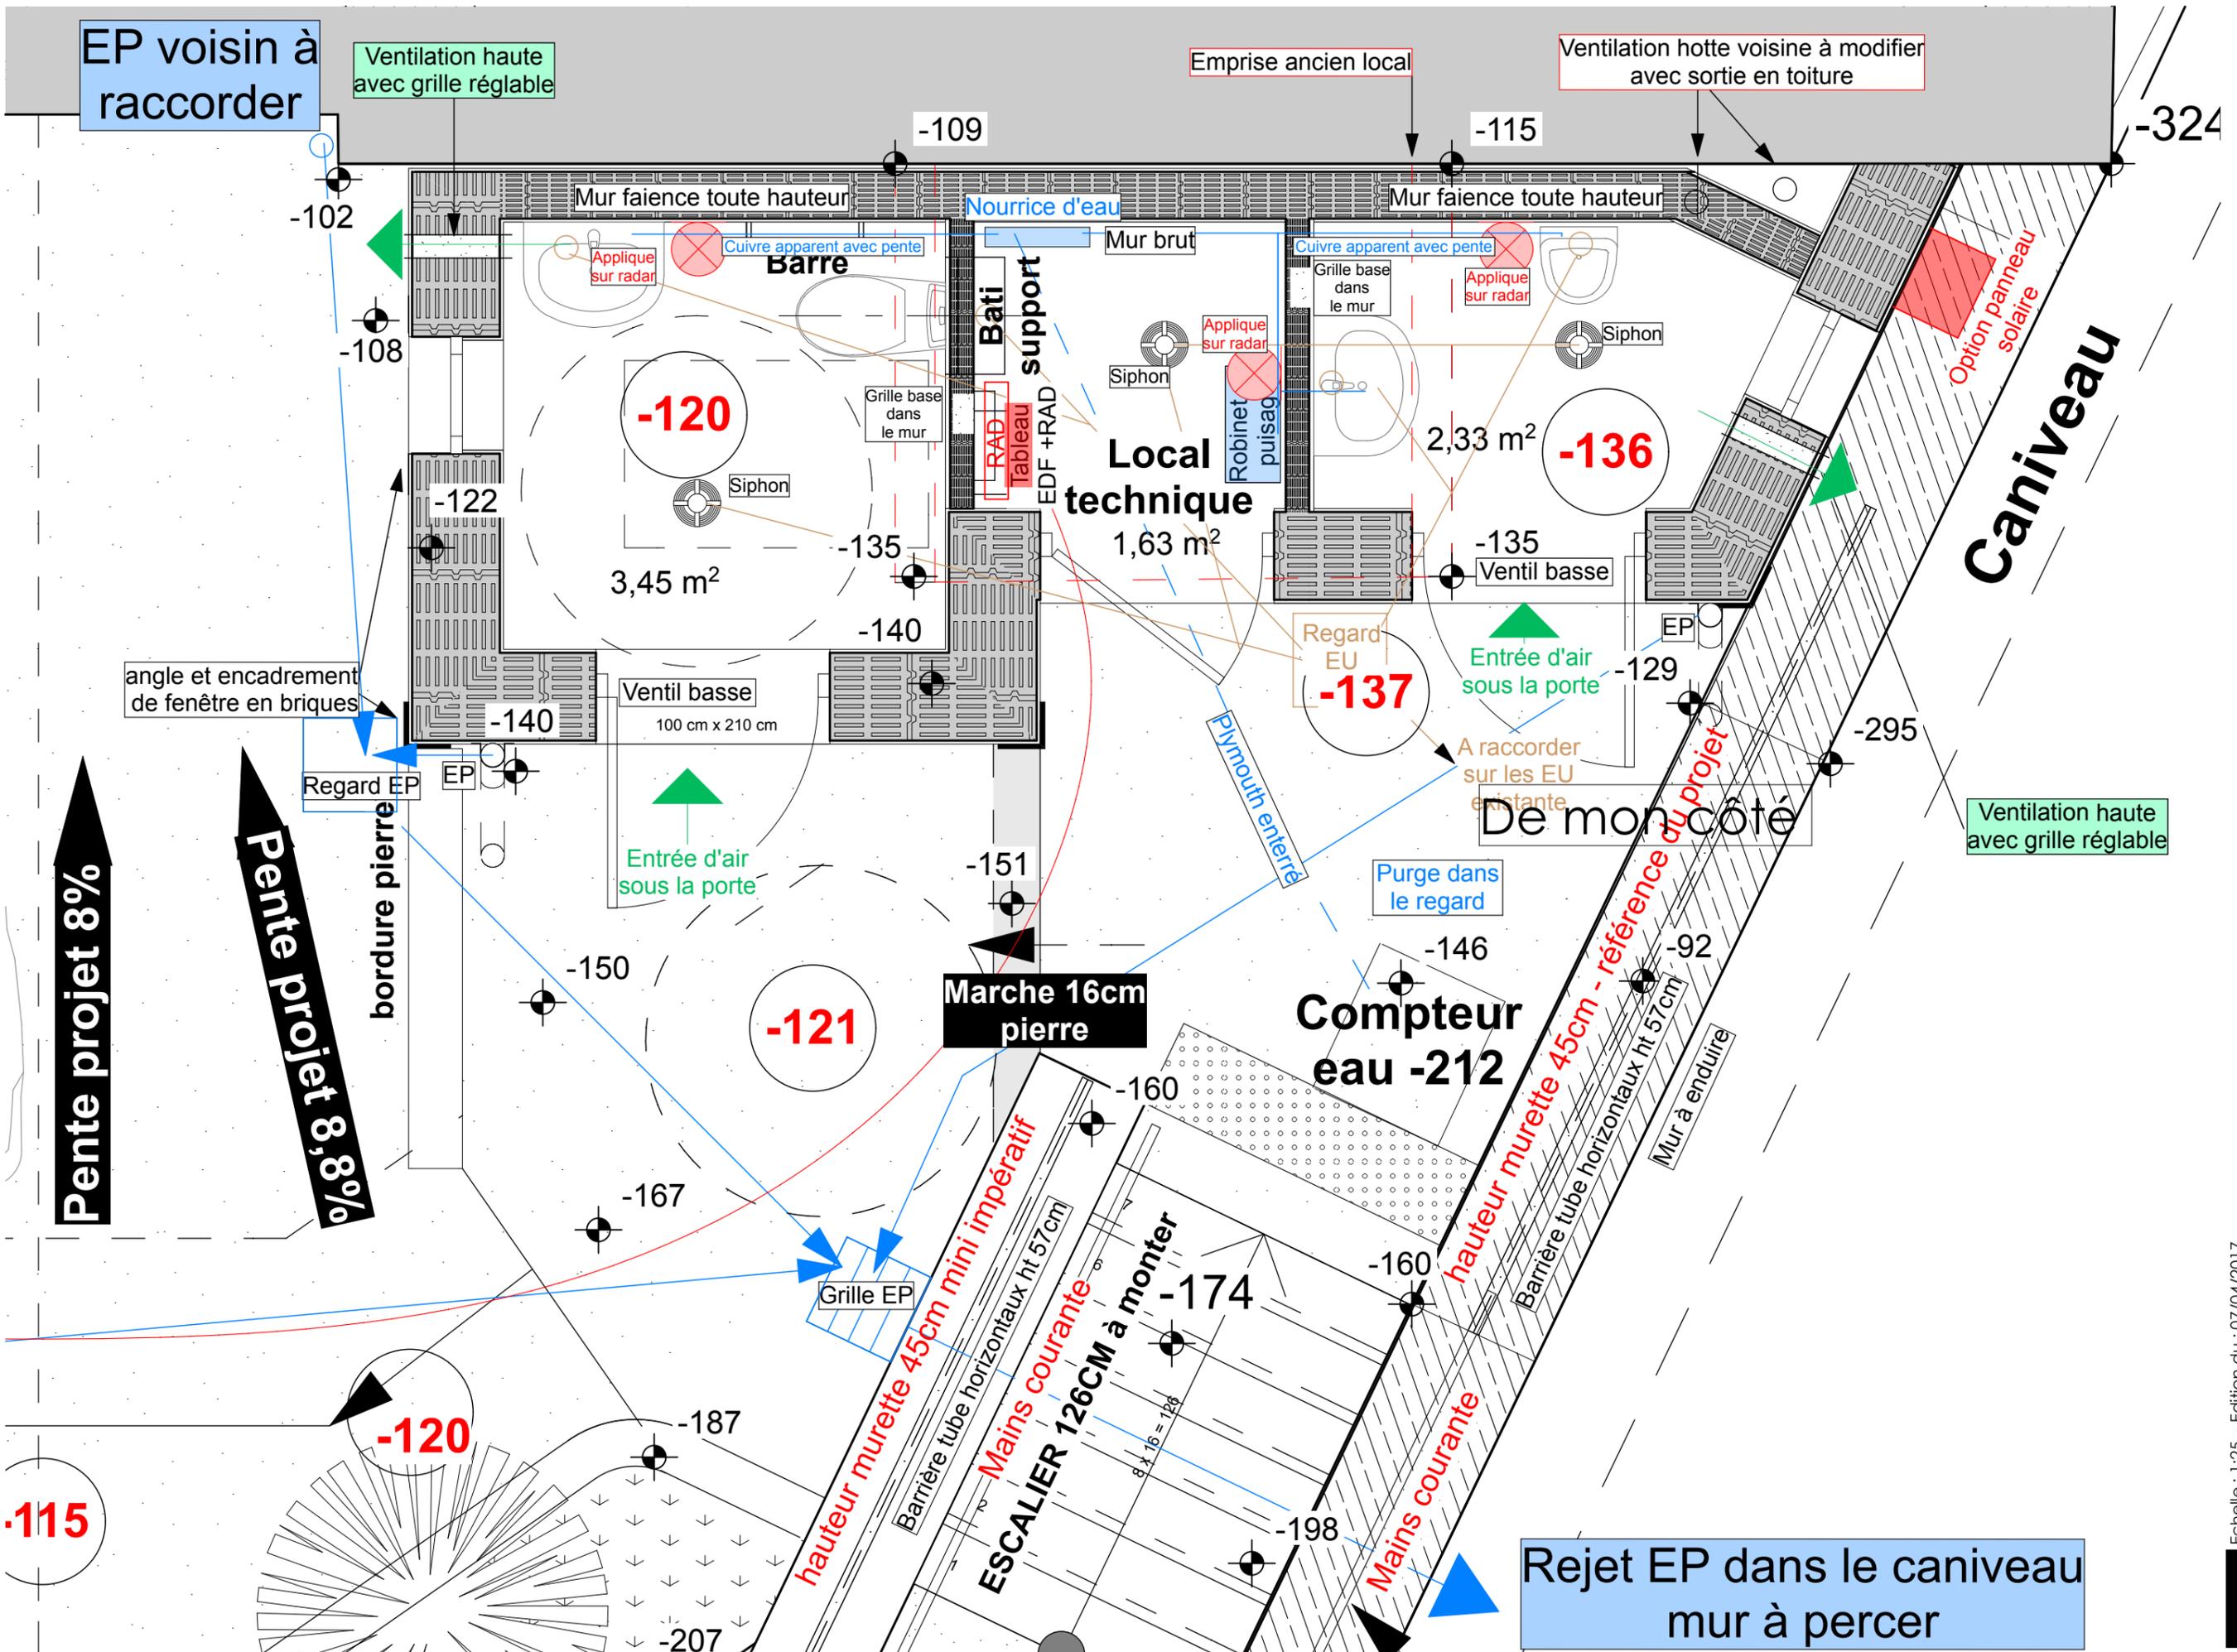

EP voisin à raccorder

Ventilation haute avec grille réglable

Emprise ancien local

Ventilation hotte voisine à modifier avec sortie en toiture

-324

-102

-109

-115

Mur faïence toute hauteur

Nourrice d'eau

Mur faïence toute hauteur

-108

-120

Cuivre apparent avec pente

Mur brut

Cuivre apparent avec pente

-108

3,45 m<sup>2</sup>

Local technique  
1,63 m<sup>2</sup>

2,33 m<sup>2</sup>

-136

angle et encadrement de fenêtre en briques

Ventil basse  
100 cm x 210 cm

-135

Local technique

-135

Ventil basse

Regard EP

Entrée d'air sous la porte

-140

Marche 16cm pierre

Compteur eau -212

De mon côté

Ventilation haute avec grille réglable

Pente projet 8%

Pente projet 8,8%

bordure pierre

-150

-121

-151

-146

-295

-115

-120

-187

hauteur murette 45cm mini impératif

ESCALIER 126CM à monter

-160

-174

-160

-198

hauteur murette 45cm - référence au projet

Rejet EP dans le caniveau mur à percer

Caniveau

Option panneau solaire


Echelle : 1:25 - Edition du : 07/04/2017

Plan réseaux

Commune de Marciilly le Chatel - Aménagement de la place de l'église à Marciilly le Chatel

Cédric Gauthier Architecte - 44 chemin des plantées - 42600 Montbrison - archiforez@orange.fr - tel.04 77 76 88 97

DCE

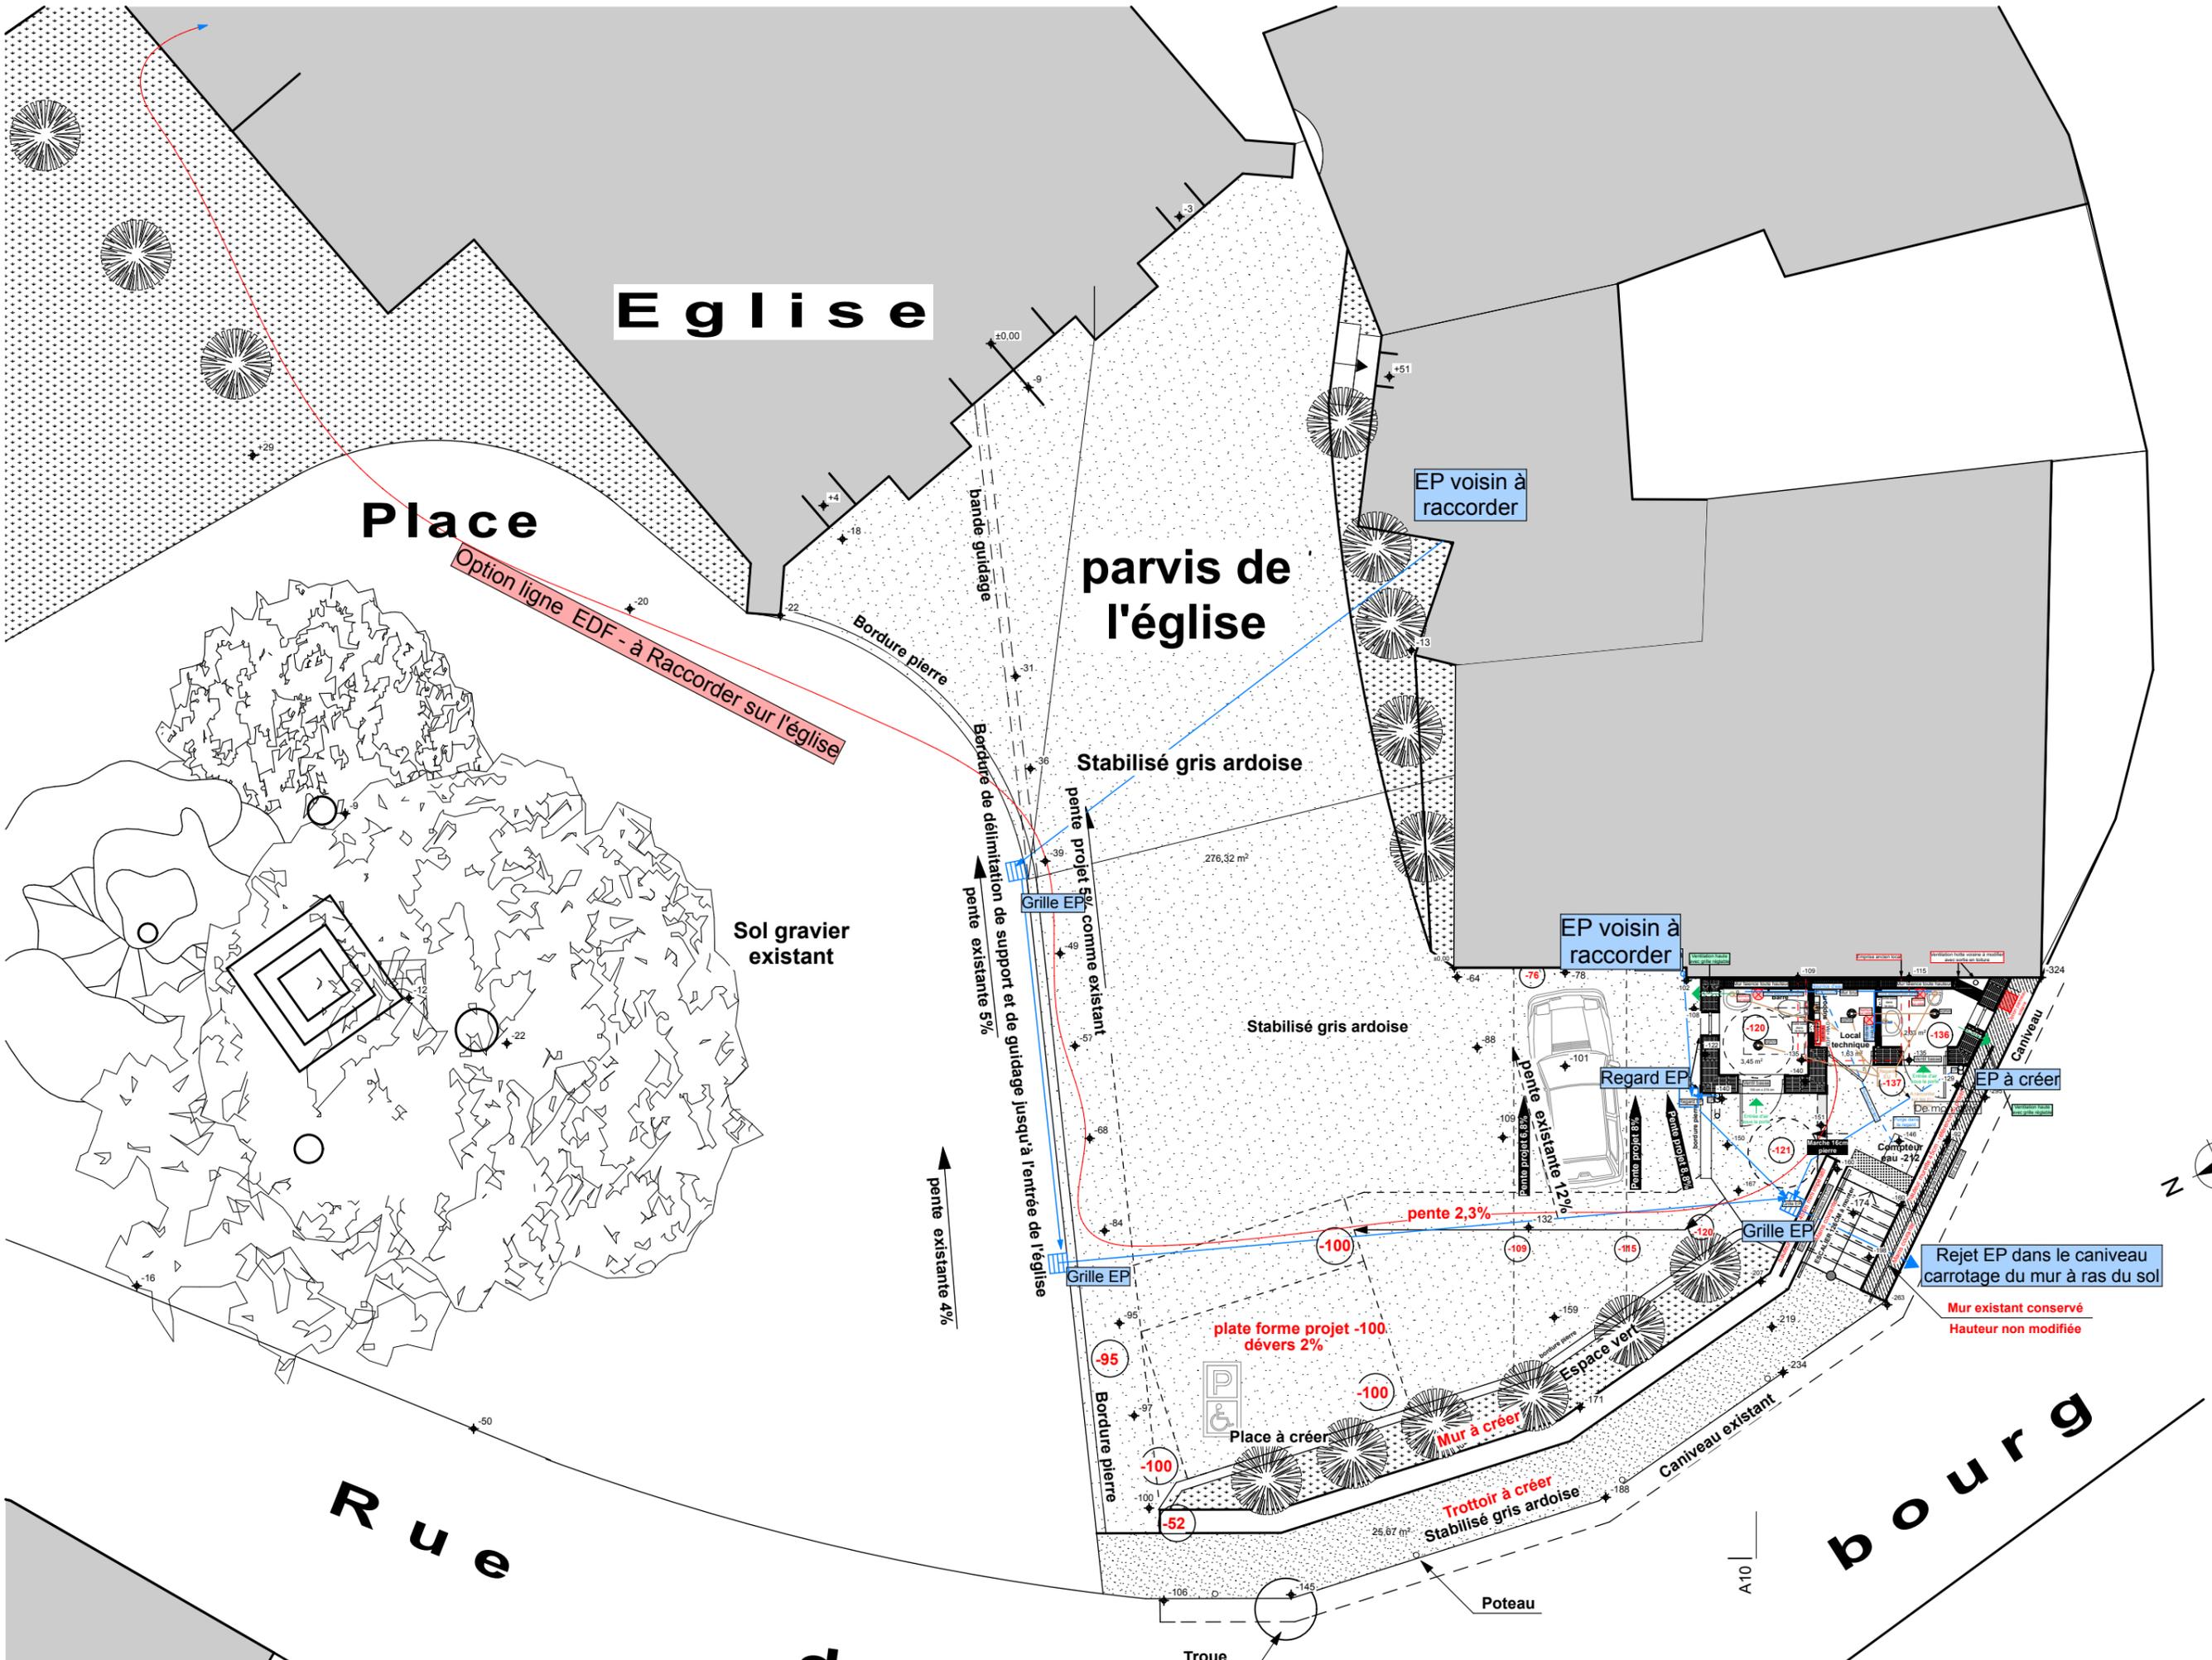


Echelle : 1:125 - Edition du : 07/04/2017

**Plan d'ensemble avec réseaux**

Commune de Marçilly le Chatel - Aménagement de la place de l'église à Marçilly le Chatel

Cedric Gauthier Architecte - 44 chemin des plantées - 42600 Montbrison - architectez@orange.fr - tel.04 77 76 88 97



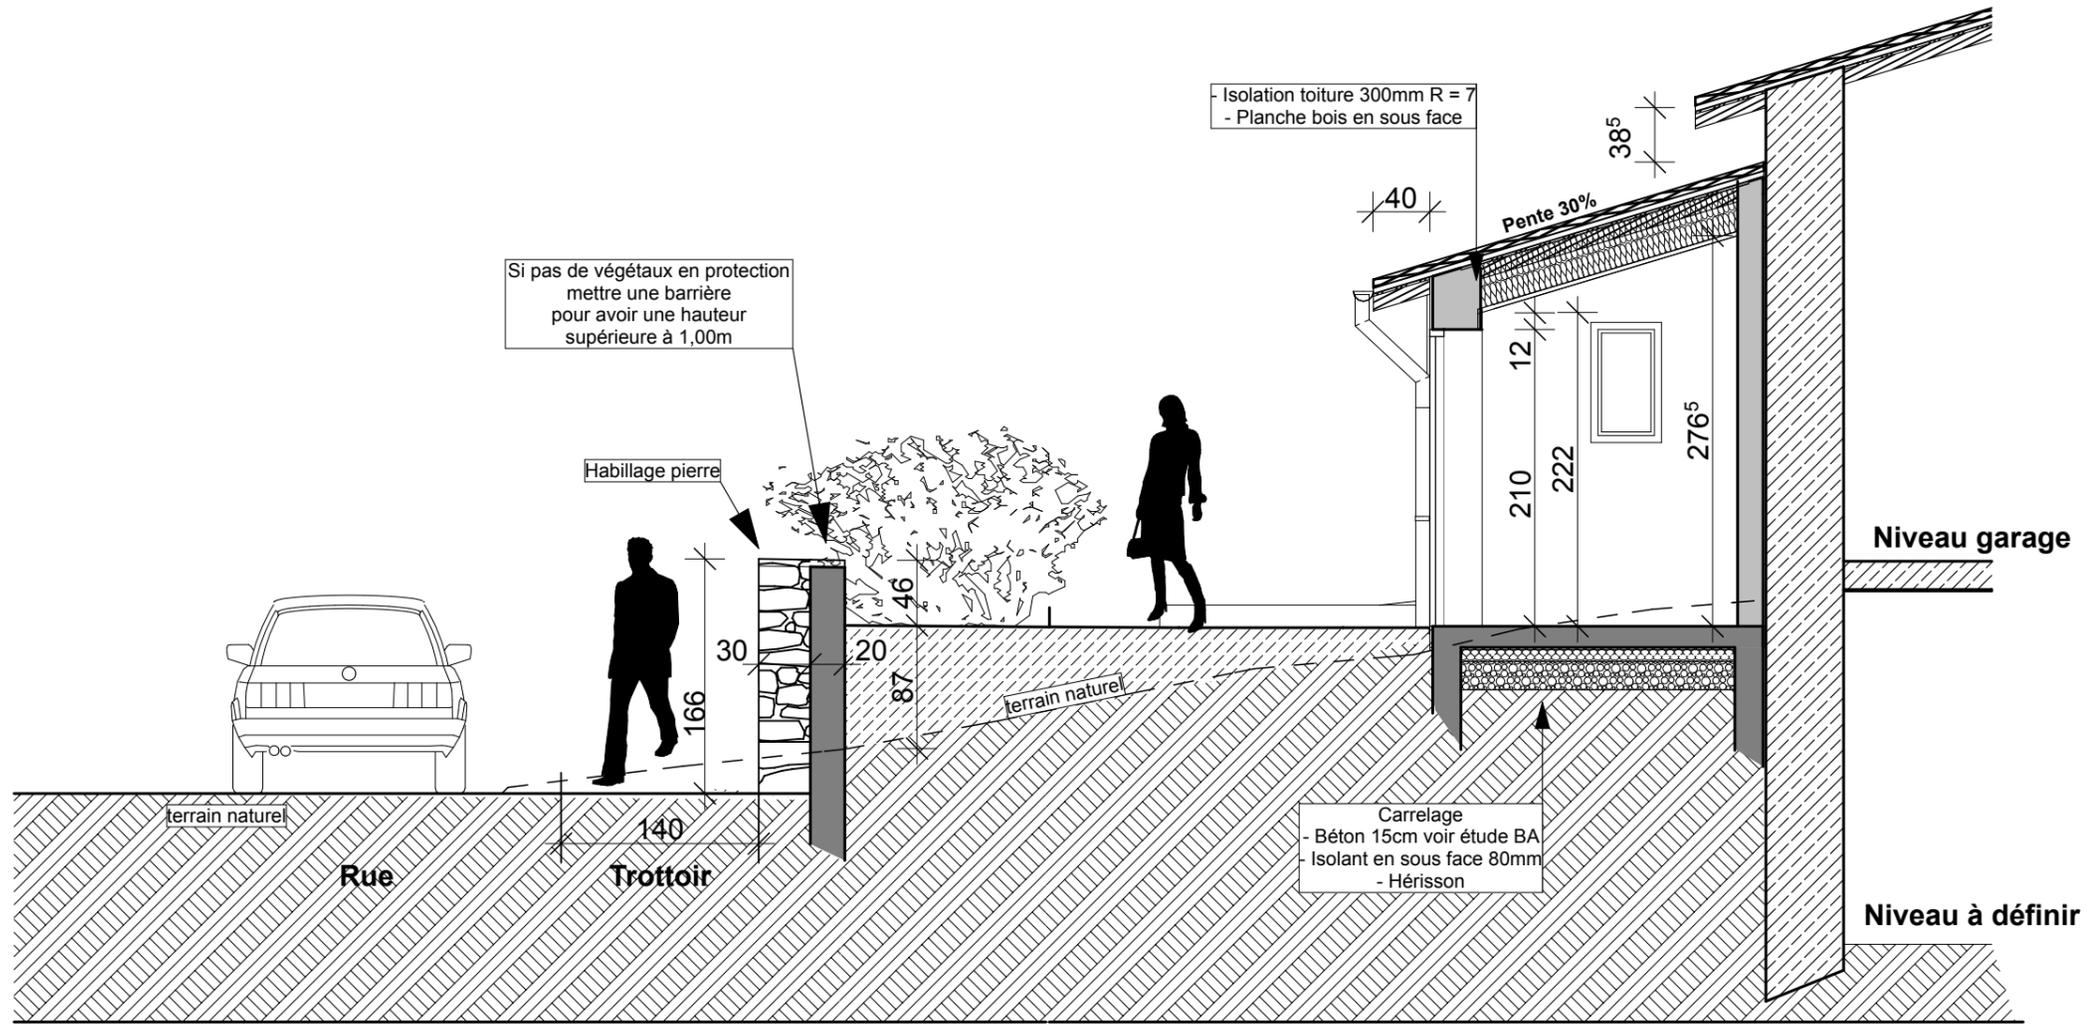

Echelle : 1:50 - Edition du : 07/04/2017


## Coupe sur TN - DP3

Commune de Marcilly le Chatel - Aménagement de la place de l'église à Marcilly le Chatel


*Cécile Gournière Architecte* - 44 chemin des plantées - 42600 Montbrison - archiforez@orange.fr - tel 04 77 76 88 97




Façade perspective

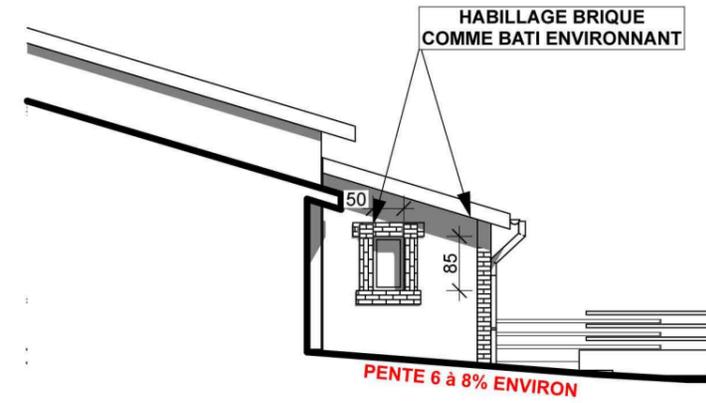


Façade NORD

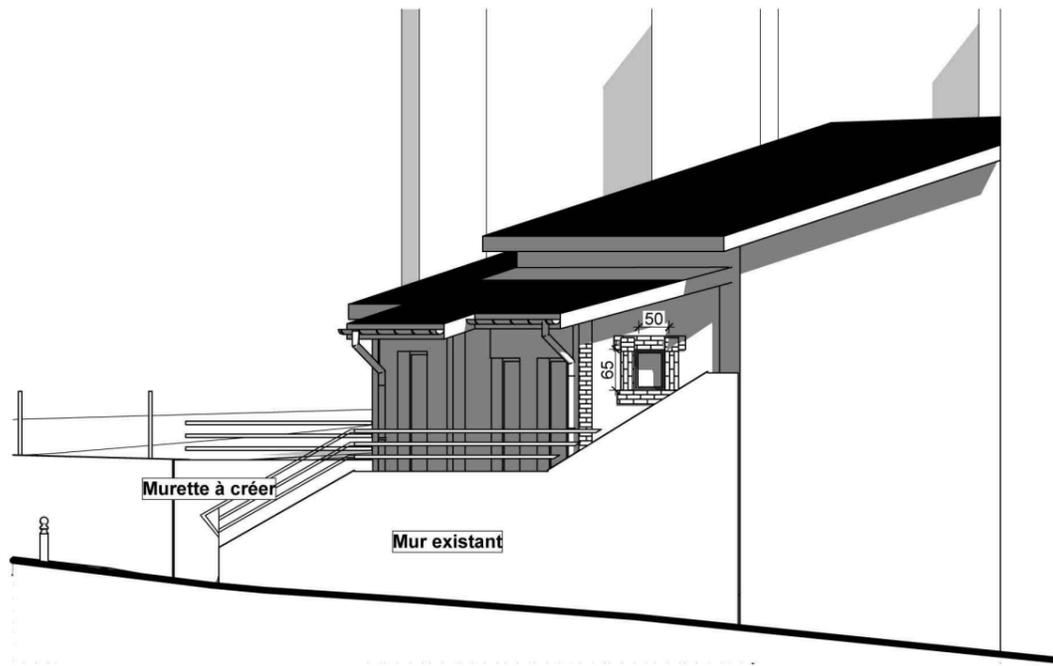

Façade SUD

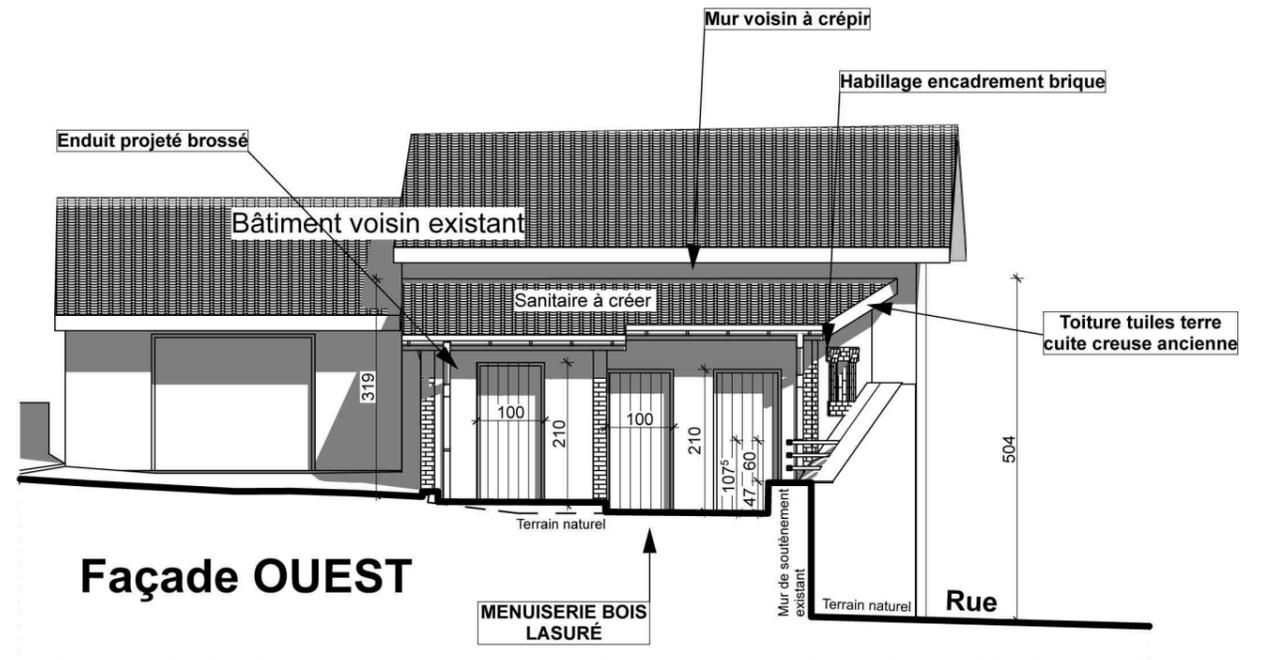

Façade OUEST

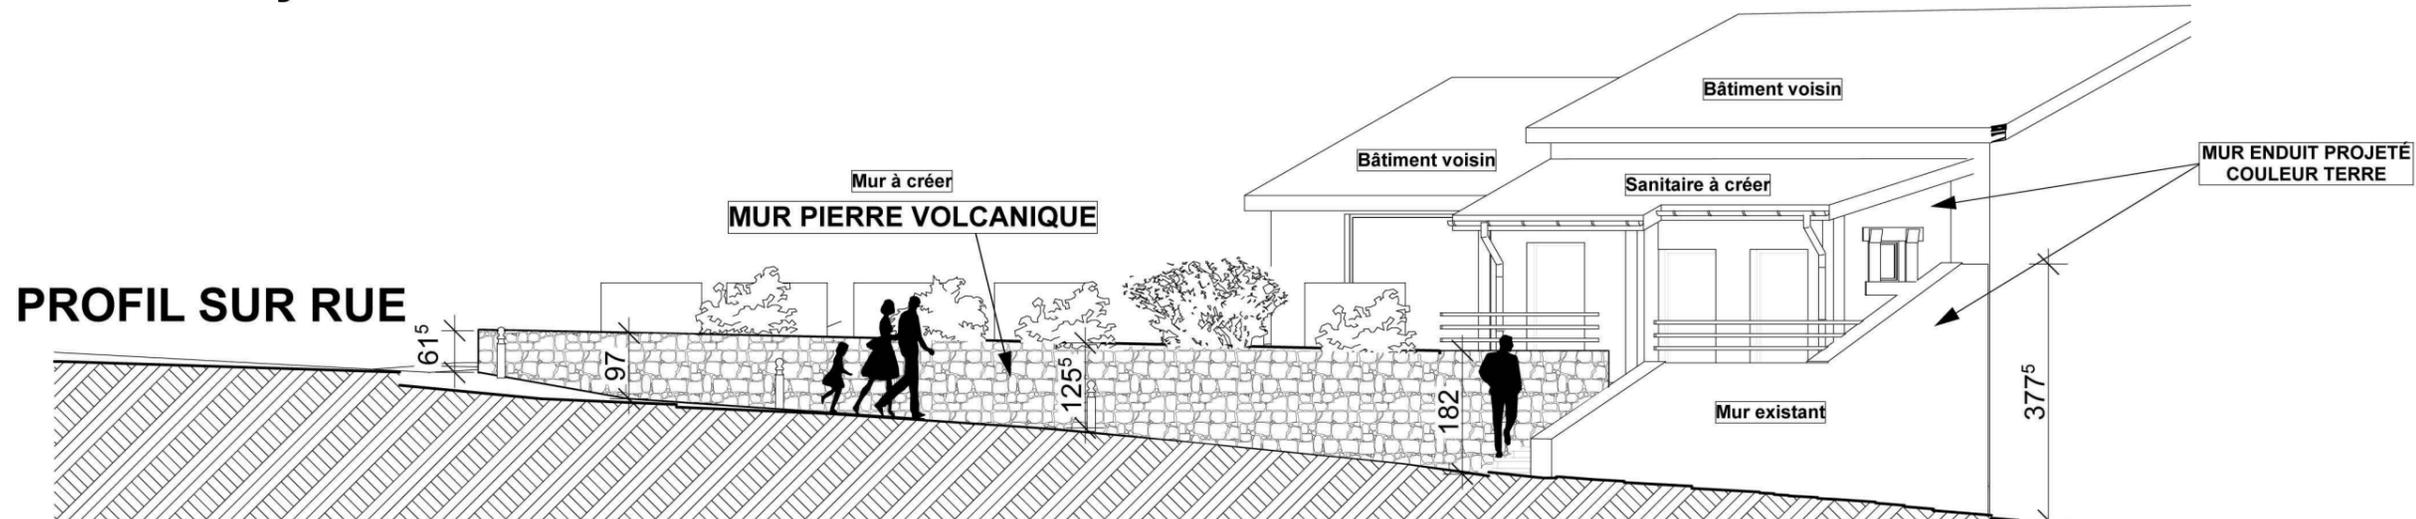

PROFIL SUR RUE

Echelle : 1:100, 1:166,67 - Edition du : 07/04/2017

**Façades**

Commune de Marcilly le Chatel - Aménagement de la place de l'église à Marcilly le Chatel

Cécile Gaudière Architecte - 44 chemin des plantées - 42600 Montbrison - architectez@orange.fr - tel 04 77 76 88 97

**DCE**

